

POZOR !


 POD NAPĀTÍM
 AJ PRI VYPNUTOM
 VYPÍNACOM BLOKU -Q1

POZOR !

 POD NAPĀTÍM
 AJ PRI VYPNUTOM
 VYPÍNACOM BLOKU -Q2

PRÍVOD
 HLAVNÝ ZDROJ
 Z DISTRIBUČNEJ SÚSTAVY

PRÍVOD
 NEZÁVISLÝ ZDROJ
 Z DISTRIBUČNEJ SÚSTAVY
 (V ZMYSLE STN 92 0203, čl. 4.2.2)

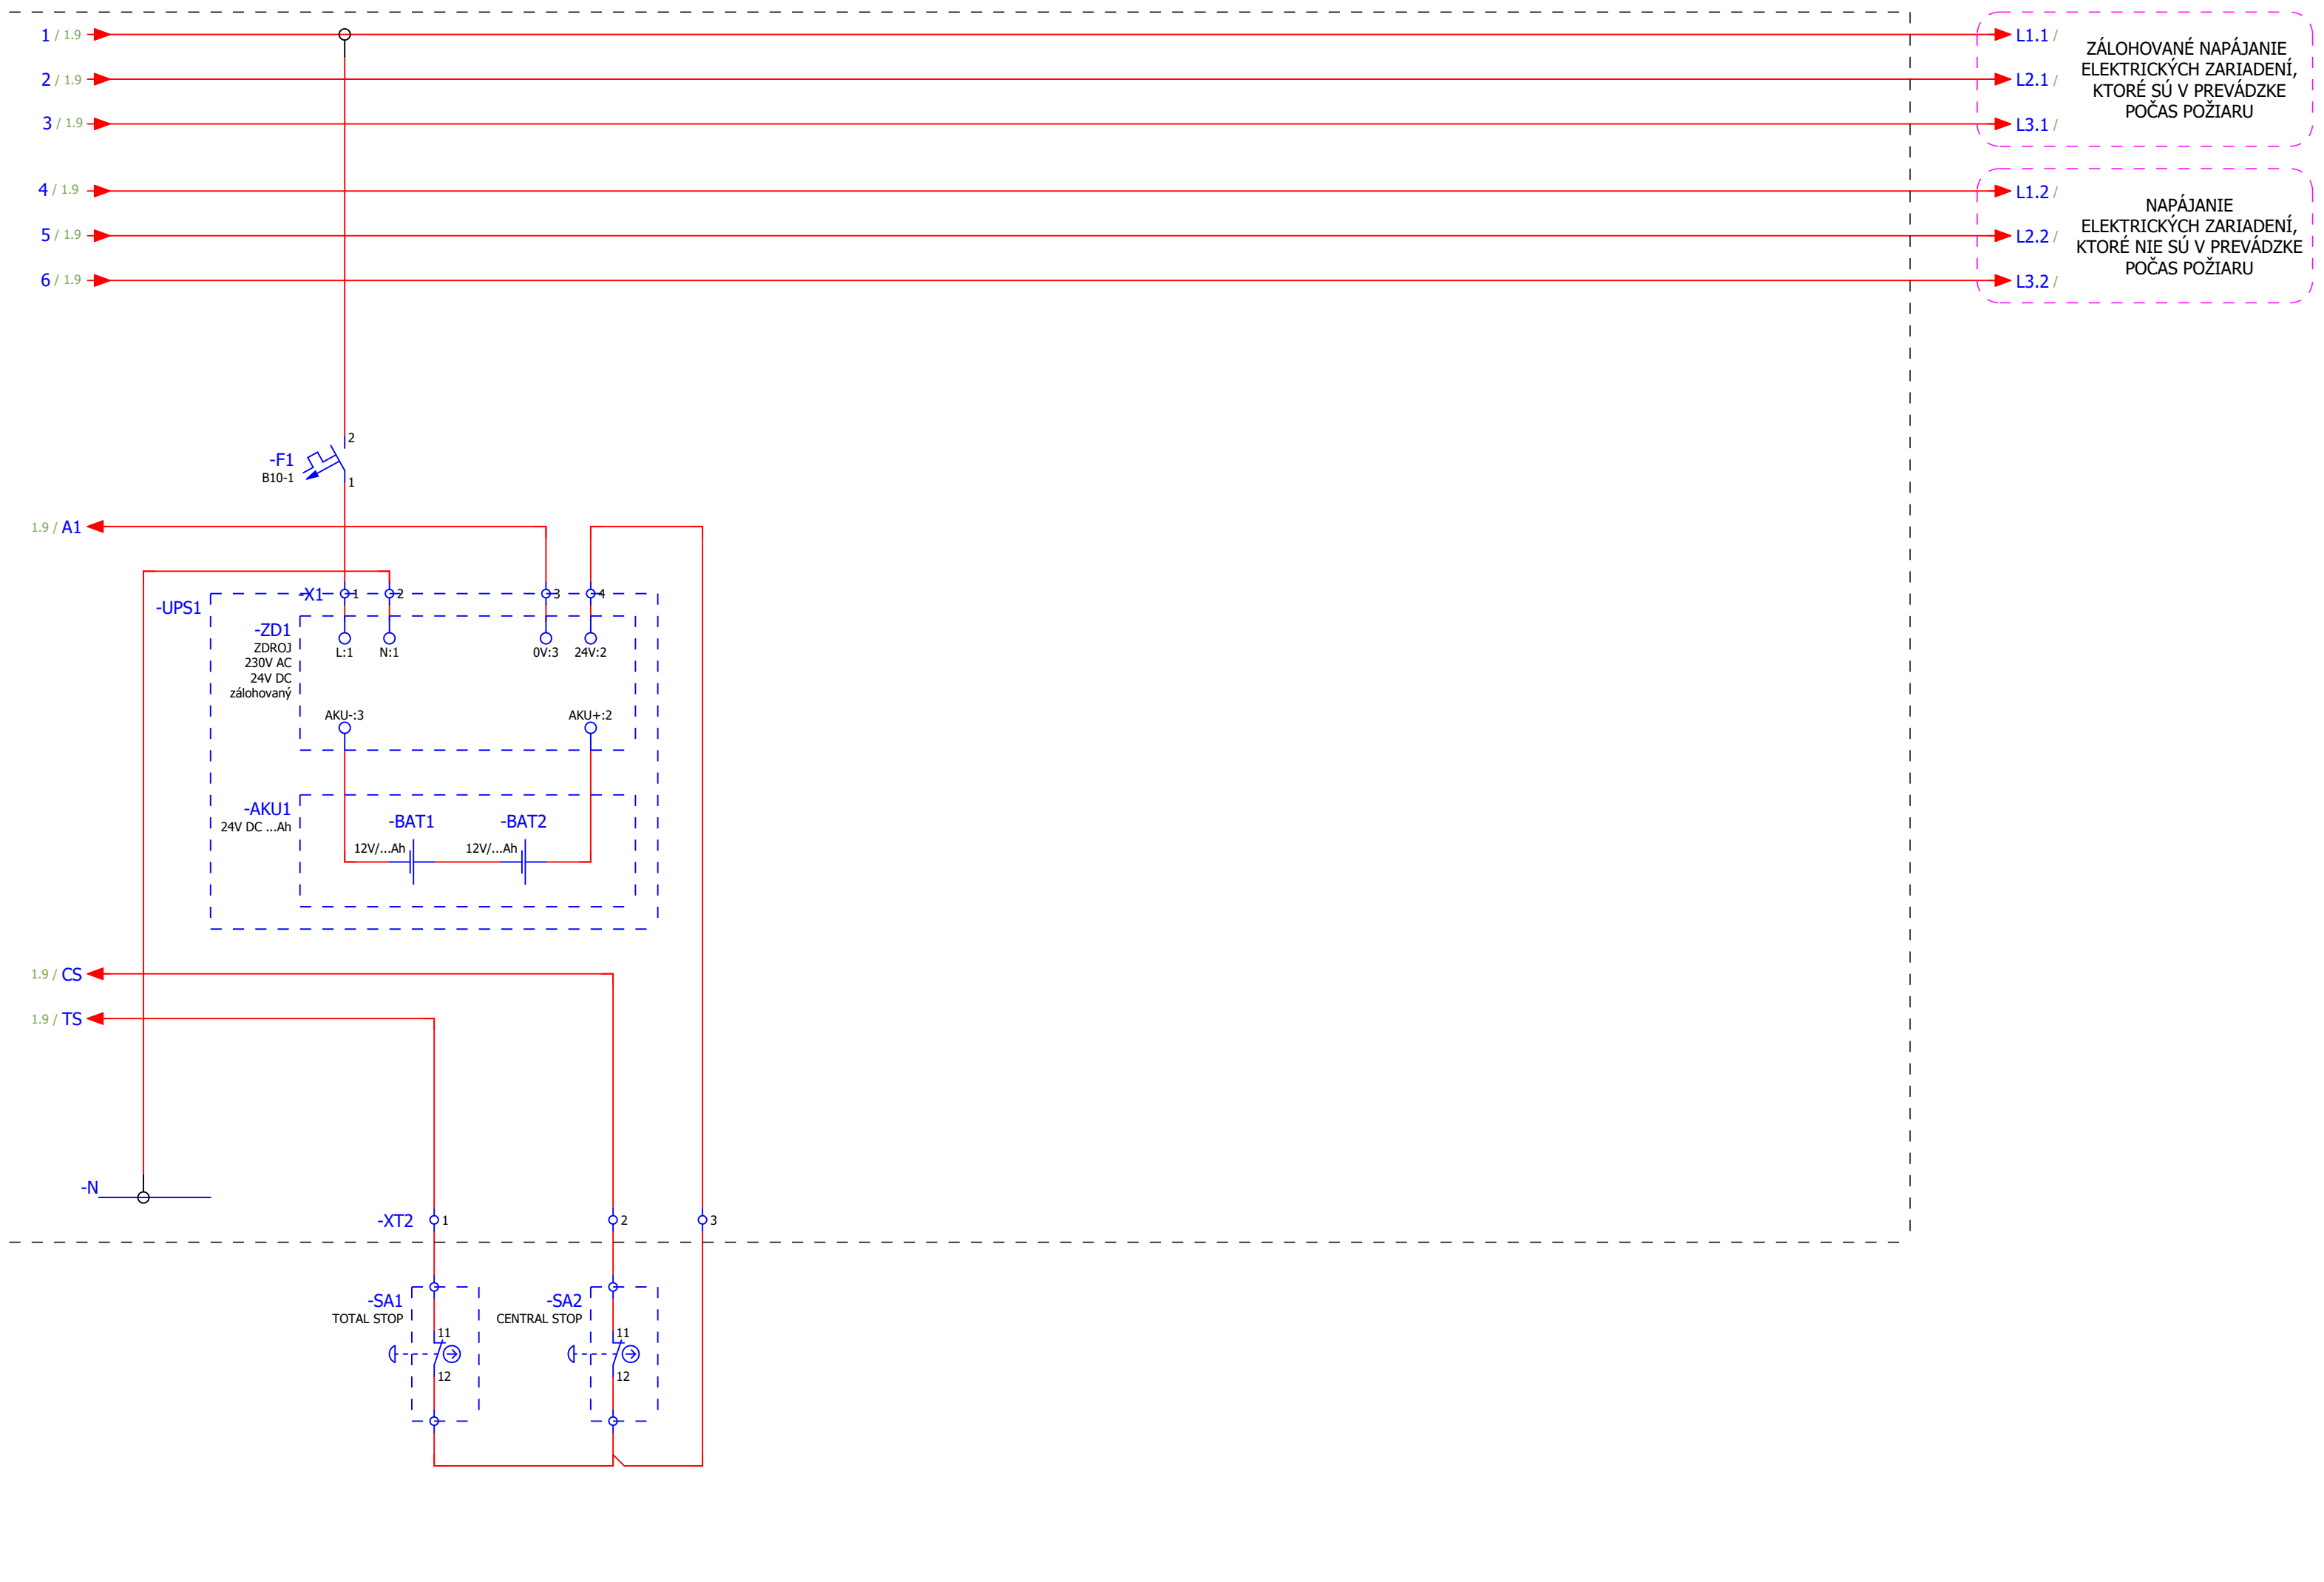


L1.1 /
 L2.1 /
 L3.1 /

ZÁLOHOVANÉ NAPÁJANIE
 ELEKTRICKÝCH ZARIADENÍ,
 KTORÉ SÚ V PREVÁDZKE
 POČAS POŽIARU

L1.2 /
 L2.2 /
 L3.2 /

NAPÁJANIE
 ELEKTRICKÝCH ZARIADENÍ,
 KTORÉ NIE SÚ V PREVÁDZKE
 POČAS POŽIARU

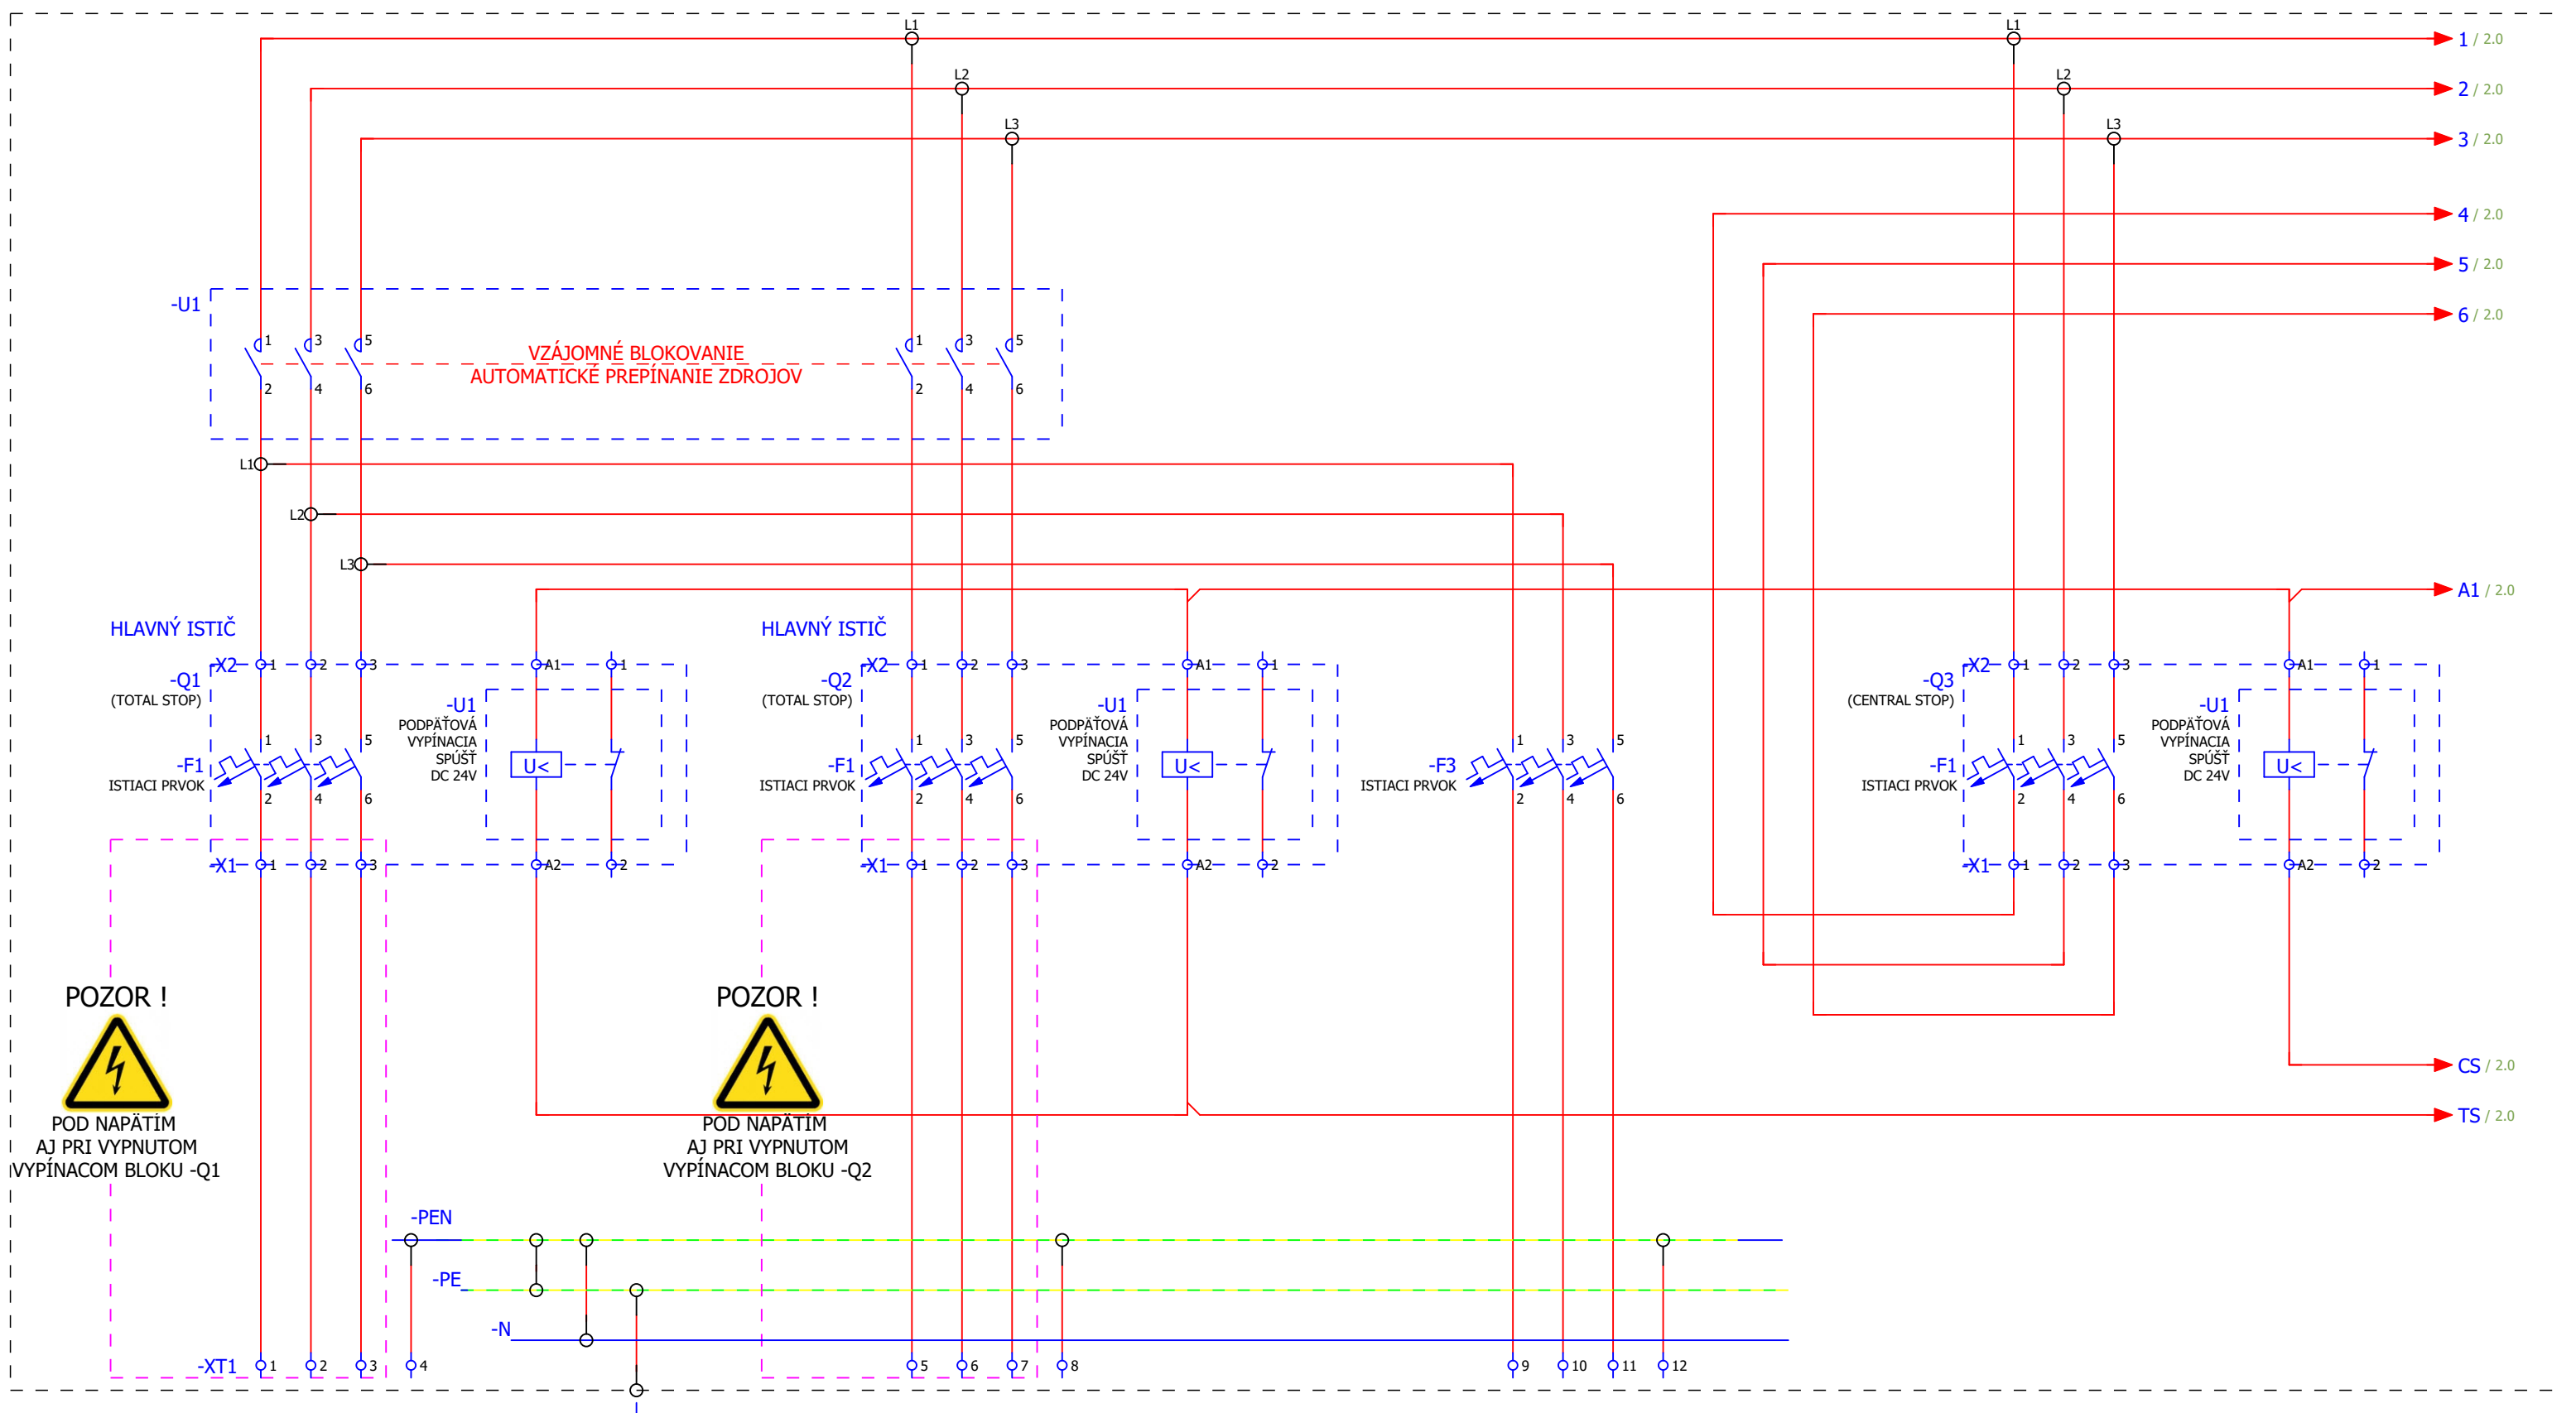

POZOR !



POD NAPÄTÍM
AJ PRI VYPNUTOM
VYPÍNACOM BLOKU -Q1

POZOR !




POD NAPÄTÍM
AJ PRI VYPNUTOM
VYPÍNACOM BLOKU -Q2

PRÍVOD
HLAVNÝ ZDROJ
Z DISTRIBUČNEJ SÚSTAVY

PRÍVOD
ZÁLOŽNÝ ZDROJ
- STRIEDAVÝ ZDROJOVÝ AGREGÁT


VÝVOD / MONITOROVANIE SIETE
ZÁLOŽNÝ ZDROJ
- STRIEDAVÝ ZDROJOVÝ AGREGÁT

- ➔ 1 / 2.0
- ➔ 2 / 2.0
- ➔ 3 / 2.0
- ➔ 4 / 2.0
- ➔ 5 / 2.0
- ➔ 6 / 2.0
- ➔ A1 / 2.0
- ➔ CS / 2.0
- ➔ TS / 2.0

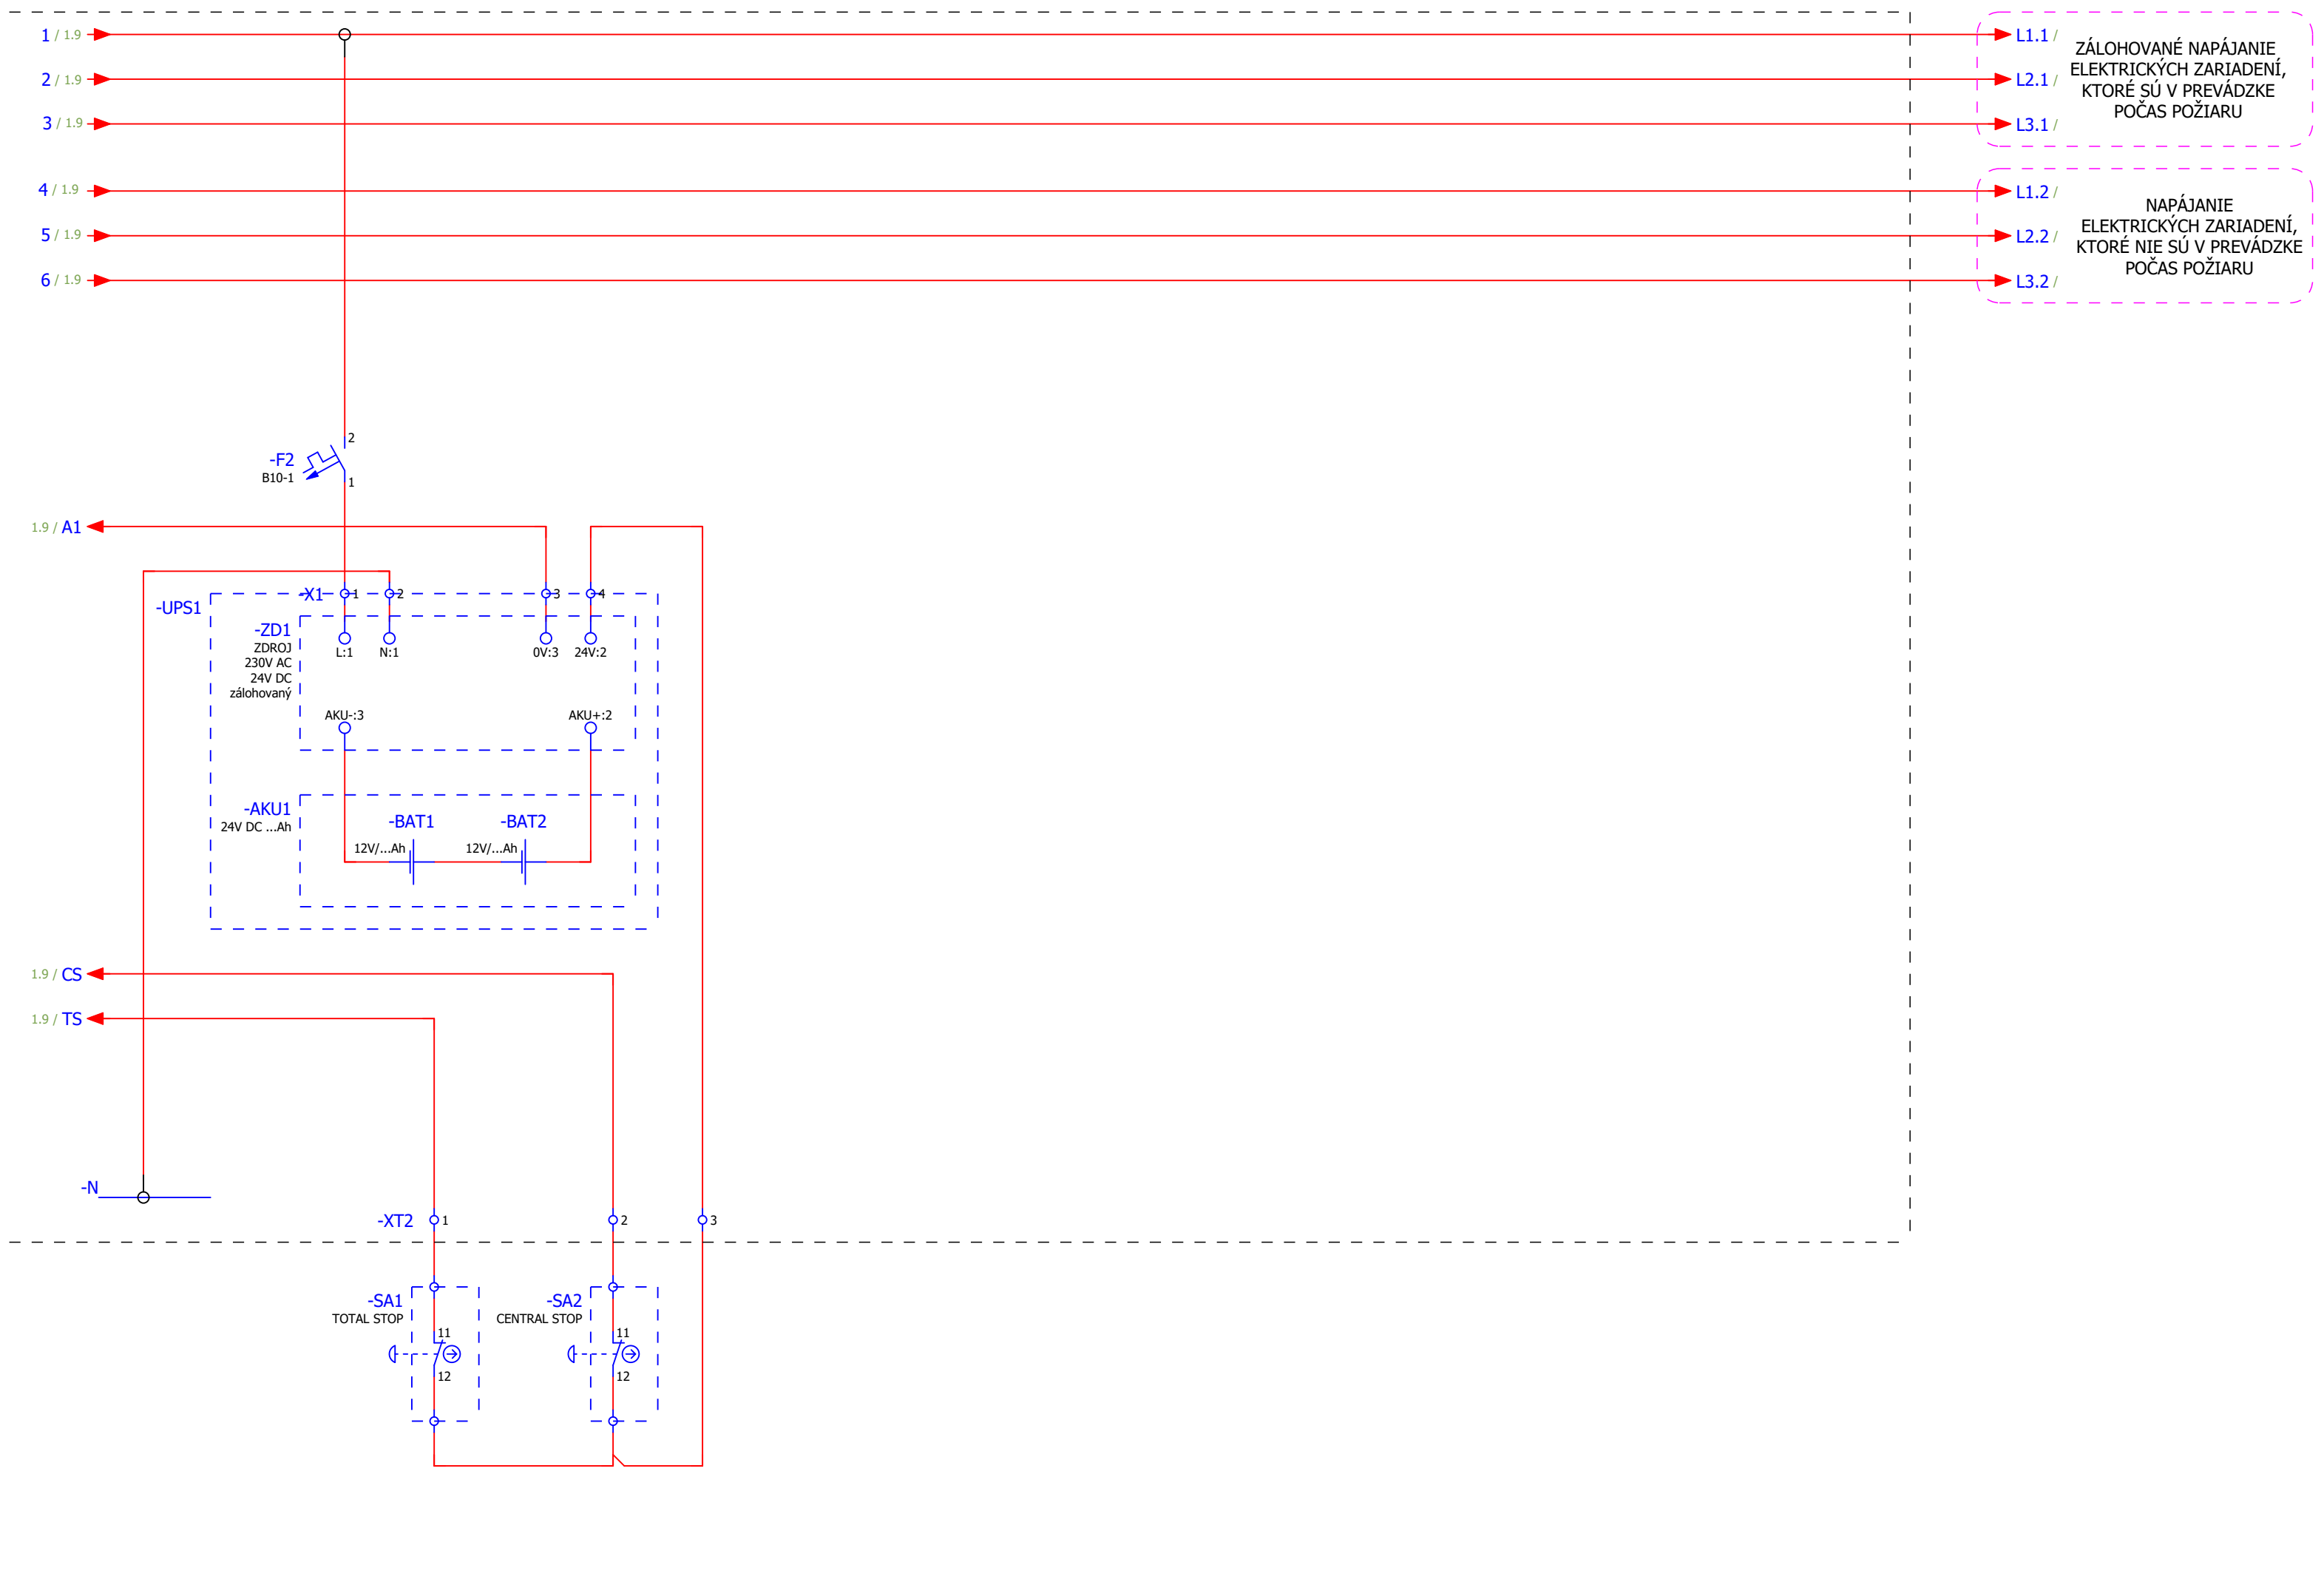

L1.1 / ZÁLOHOVANÉ NAPÁJANIE
 L2.1 / ELEKTRICKÝCH ZARIADENÍ,
 L3.1 / KTORÉ SÚ V PREVÁDZKE
 POČAS POŽIARU

L1.2 / NAPÁJANIE
 L2.2 / ELEKTRICKÝCH ZARIADENÍ,
 L3.2 / KTORÉ NIE SÚ V PREVÁDZKE
 POČAS POŽIARU

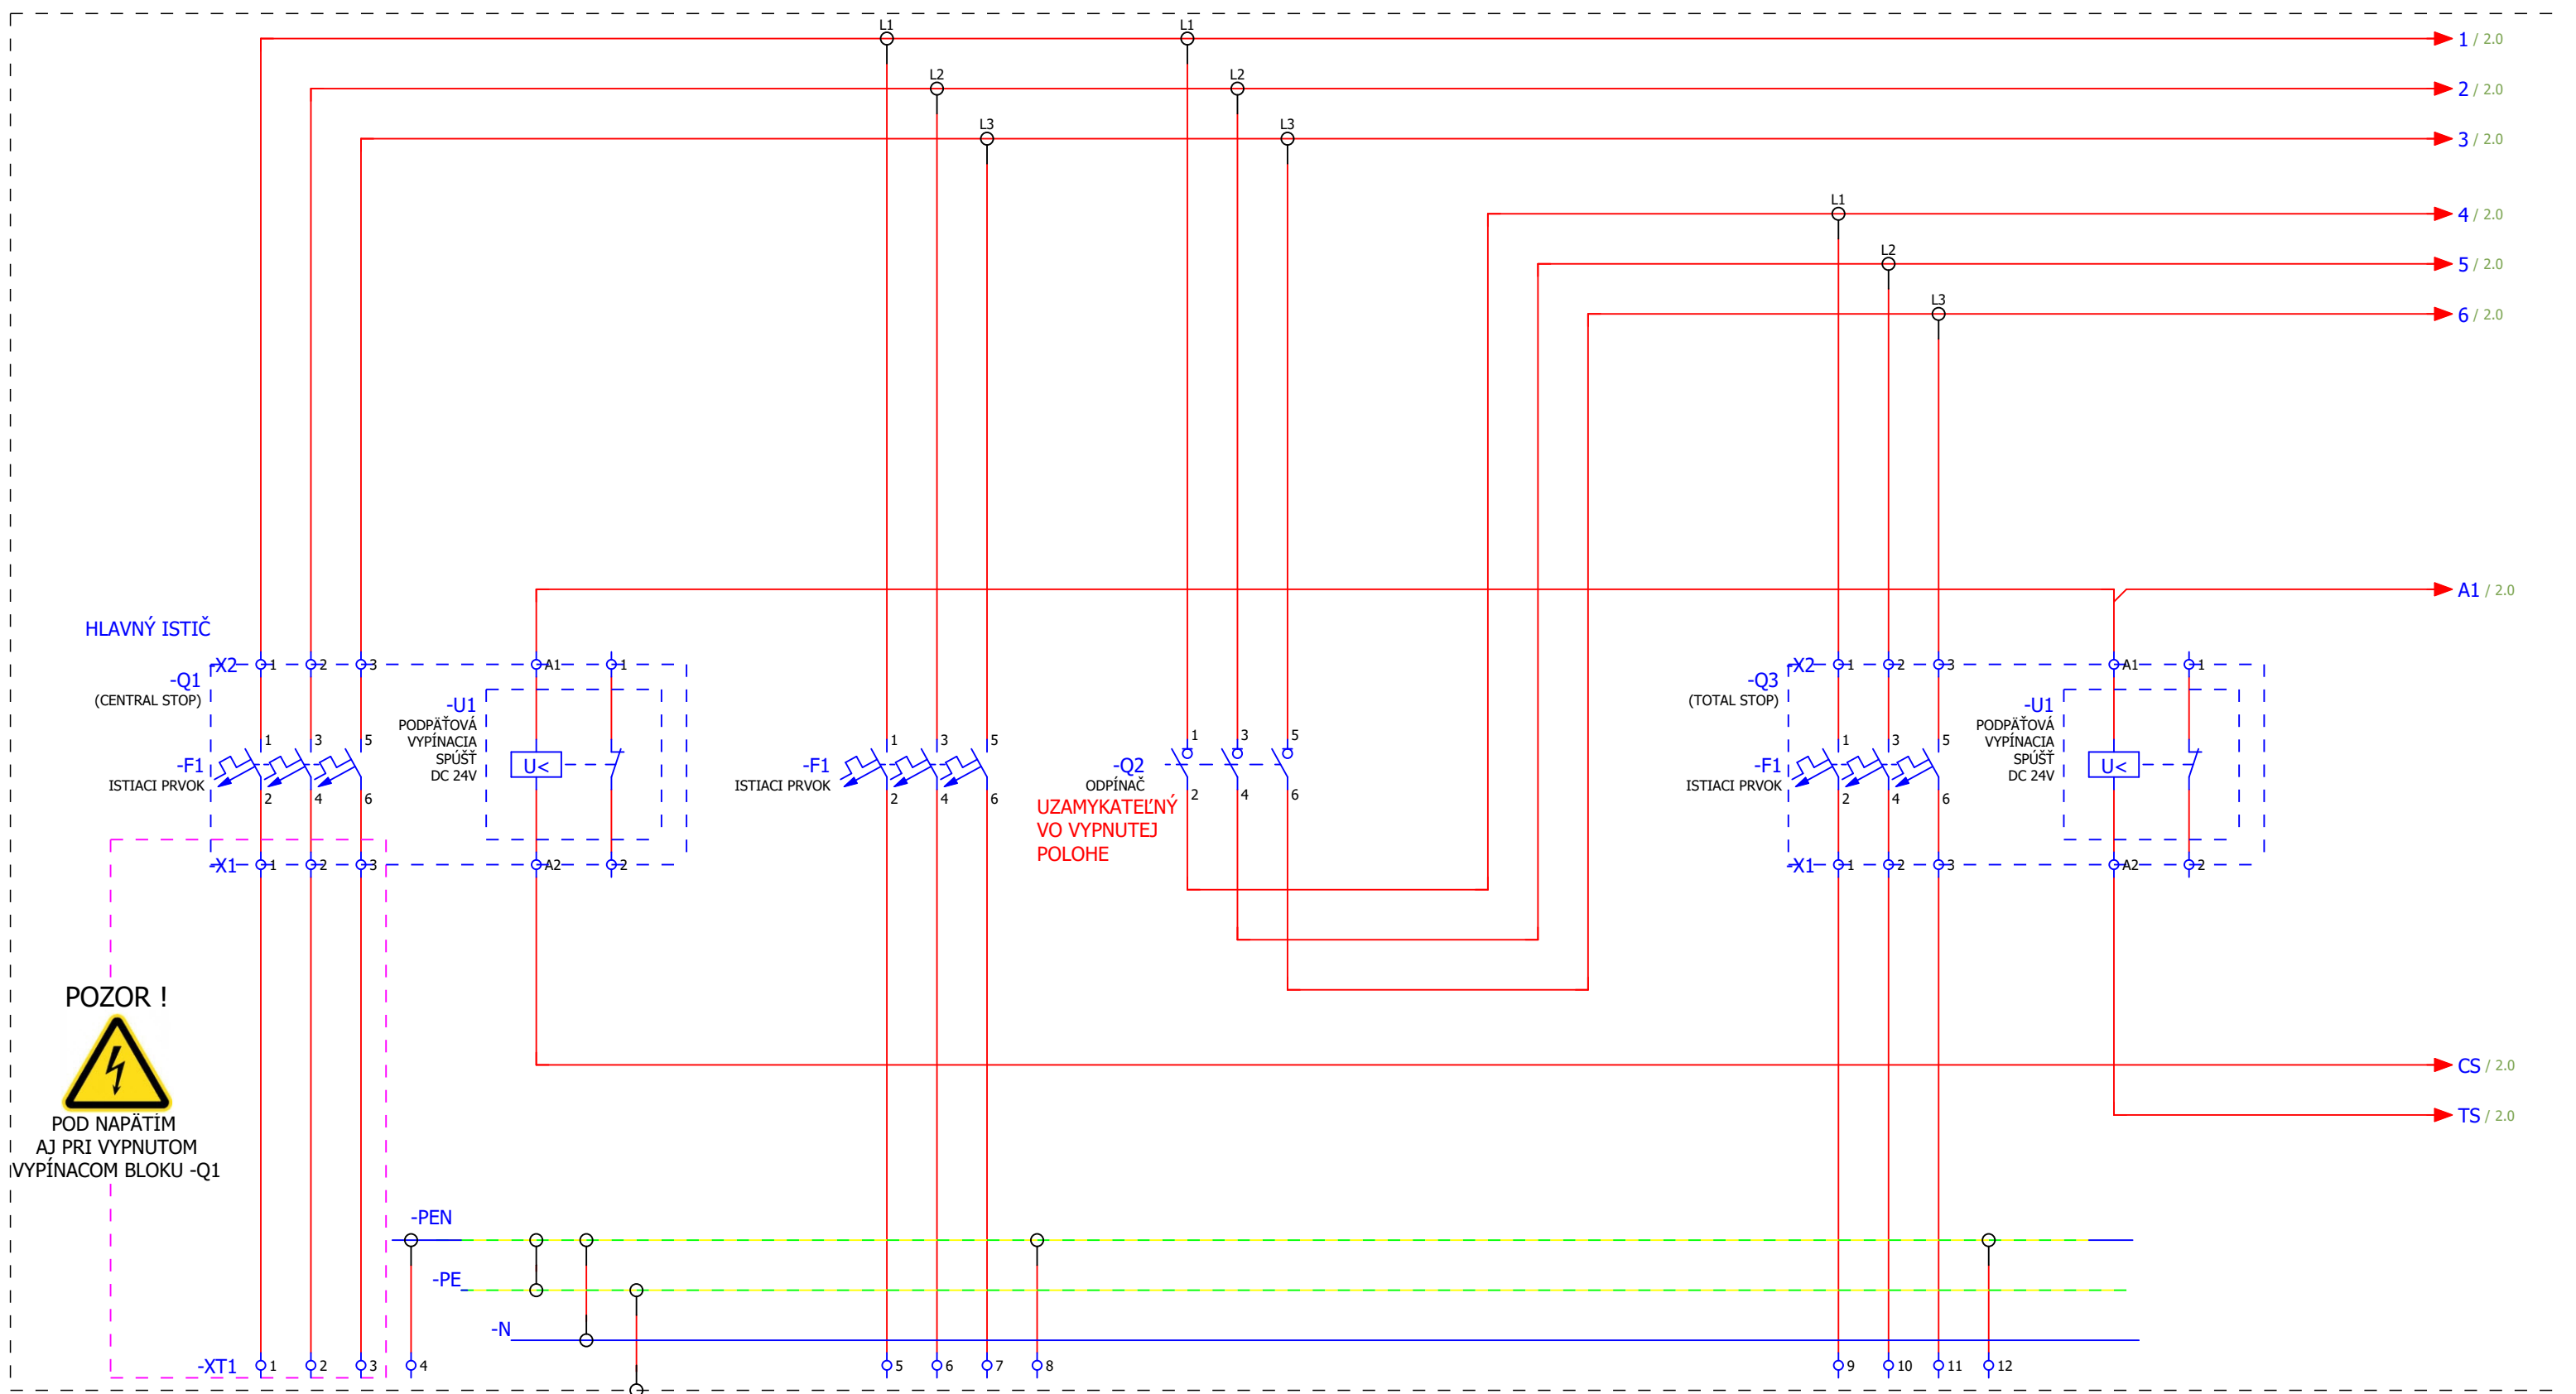

POZOR !




POD NAPÄTÍM
AJ PRI VYPNUTOM
VYPÍNACOM BLOKU -Q1

PRÍVOD
HLAVNÝ ZDROJ
Z DISTRIBUČNEJ SÚSTAVY

VÝVOD
ZÁLOŽNÝ ZDROJ
- CENTRÁLNY NAPÁJACÍ SYSTÉM Z BATÉRIÍ

PRÍVOD
ZÁLOŽNÝ ZDROJ
- CENTRÁLNY NAPÁJACÍ SYSTÉM Z BATÉRIÍ

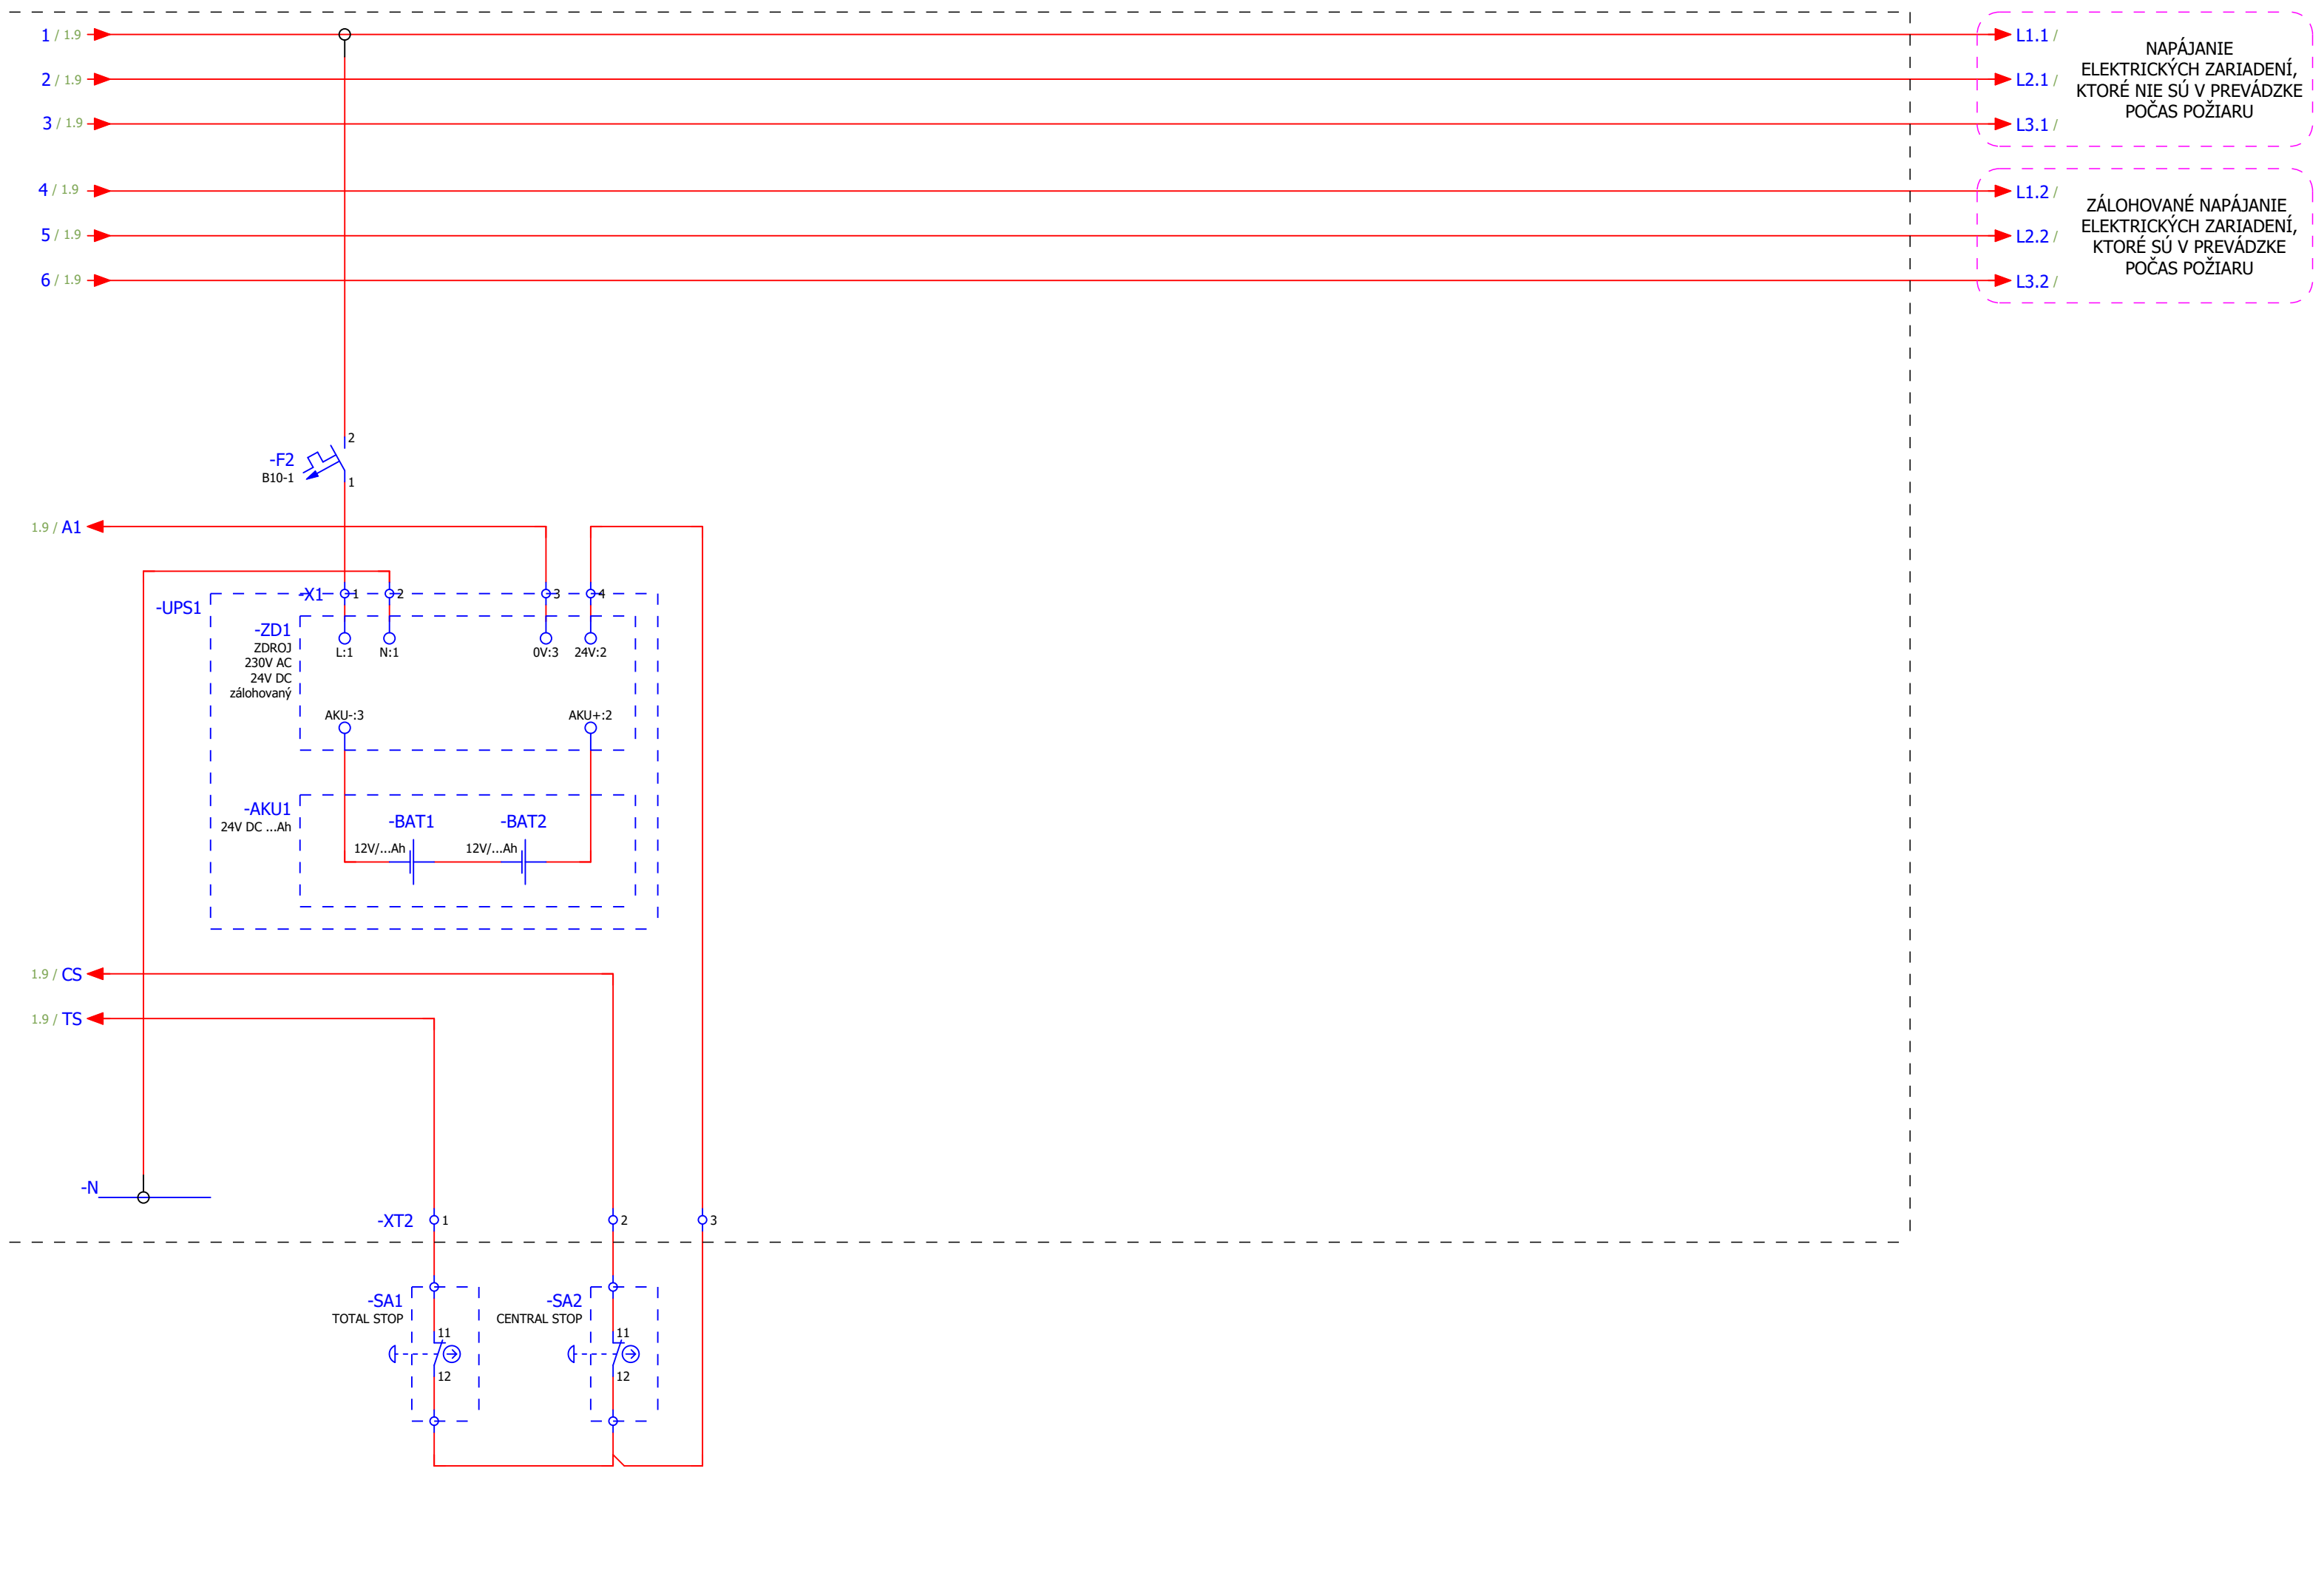

L1.1 /
 L2.1 /
 L3.1 /

NAPÁJANIE
 ELEKTRICKÝCH ZARIADENÍ,
 KTORÉ NIĽ SÚ V PREVÁDZKE
 POČAS POŽIARU


L1.2 /
 L2.2 /
 L3.2 /

ZÁLOHOVANÉ NAPÁJANIE
 ELEKTRICKÝCH ZARIADENÍ,
 KTORÉ SÚ V PREVÁDZKE
 POČAS POŽIARU

L1.1 /
L2.1 /
L3.1 /

NAPÁJANIE
ELEKTRICKÝCH ZARIADENÍ
V OBJEKTE


HLAVNÝ IŠTIČ

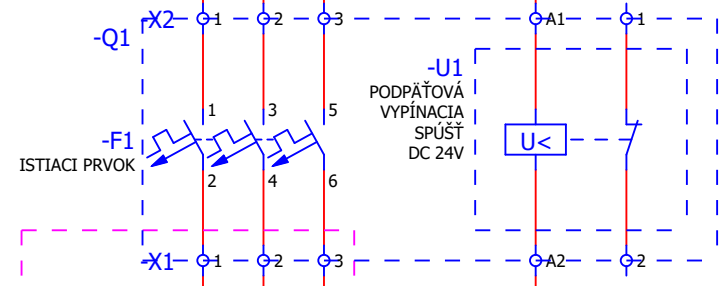

POZOR !



POD NAPÄTÍM
AJ PRI VYPNUTOM
VYPÍNACOM BLOKU -Q1

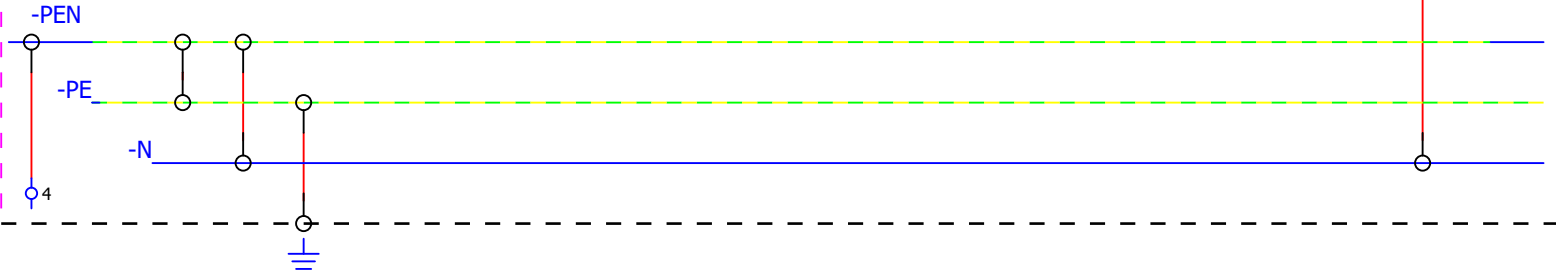

PRÍVOD
HLAVNÝ ZDROJ
Z DISTRIBUČNEJ SÚSTAVY

-F1
B10-1

